


# MIJSCOWY PLAN ZAGOSPODAROWANIA PRZESTRZENNEGO DLA TERENÓW CZĘŚCI WSI KROSNO I KROSINKO


ZALĄCZNIK NR 1 DO UCHWAŁY NR .....  
 RADY MIEJSKIEJ W MOSINIE Z DNIA ..... F.  
 OPUBLIKOWANY W DZIENNIKU URZĘDOWYM WOJEWÓDZTWA  
 WIELKOPOLSKIEGO Z DNIA ..... F., POZ. ....

SKALA 1:2000

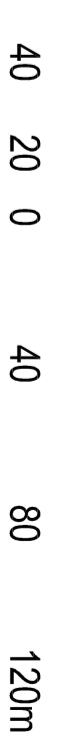

## OZNACZENIA:

- GRANICE OBSZARU OBJĘTEGO PLANEM
  - LINIE ROZGRANICZAJĄCE TERENY O RÓŻNYM PRZEZNACZENIU
  - LUB RÓŻNYCH ZASADACH ZAGOSPODAROWANIA
  - OBOWIĄZUJĄCE LINIE ZABUDOWY
  - NIEPRZEGRANICZALNE LINIE ZABUDOWY
  - NIEPRZEGRANICZALNE LINIE ZABUDOWY DLA BUDYNKÓW
  - MIESZKANOWYCH JEDNORODZINNYCH
  - TERENY ZABUDOWY MIESZKANOWEJ JEDNORODZINNEJ
  - Z TOMANĄCZĄCĄSIŁMI USŁUGAMI
  - TERENY ZABUDOWY USŁUGOWEJ
  - R  
TERENY ROLNICZE
  - WS  
TERENY WOD POWIERZCHNIOWYCH ŚRODOWISKOWYCH
  - ZC  
CMENTARZE
  - ZL  
LASY
  - ZPPUS  
TERENY ZIELENI URZĄDOWEJ I USŁUG SPORTU
  - ZP  
TERENY ZIELENI URZĄDOWEJ
  - KP/ZP  
TERENY PARKINGÓW W ZIELENI URZĄDOWEJ
  - IT  
TERENY INFRASTRUKTURY TECHNICZNEJ
  - E  
TERENY INFRASTRUKTURY TECHNICZNEJ W ZAKRESIE ELEKTROENERGETYKI
  - K0Z  
TERENY DRÓG PUBLICZNYCH - ZBIORCZYCH
  - K0L  
TERENY DRÓG PUBLICZNYCH - LOKALNYCH
  - K0D  
TERENY DRÓG PUBLICZNYCH - DOJAZDOWYCH
  - K0X  
TERENY PUBLICZNYCH CIĄGÓW PIESZO-JEZDNYCH
  - K0W  
TERENY DRÓG WEWNĘTRZNYCH
  - LINIE WYMIAROWE CHARAKTERYSTYCZNYCH ODLEGŁOŚCI
  - PASY ZIELENI IZOLACYJNEJ
  - CIĄGI PIESZE
- INFORMACJE:**
- GRANICE ADMINISTRACYJNE OBRĘBÓW EVIDENCYJNYCH
  - LINIA ENERGETYCZNA ŚREDNIEGO NAPIĘCIA 10KV
  - WÓD ZE STREFY OCHRONY
  - ZSIĘG STREFY SANITARNEJ CMENTARZA
  - OBIEKTY UJĘTE W GMINNEJ EVIDENCJI ZABYTKÓW
  - TERENY OCHRONY KONSERWATORSKIEJ
  - STANOWISKA ARCHEOLOGICZNYCH
  - GRANICA UPODKLIMENTOWANEGO ZŁOŻA WĘGLA BRUNATNEGO "MOSINA"
  - GRANICA STREFY OCHRONNEJ LIECZA WODY MOSINA - KRAJKOWO

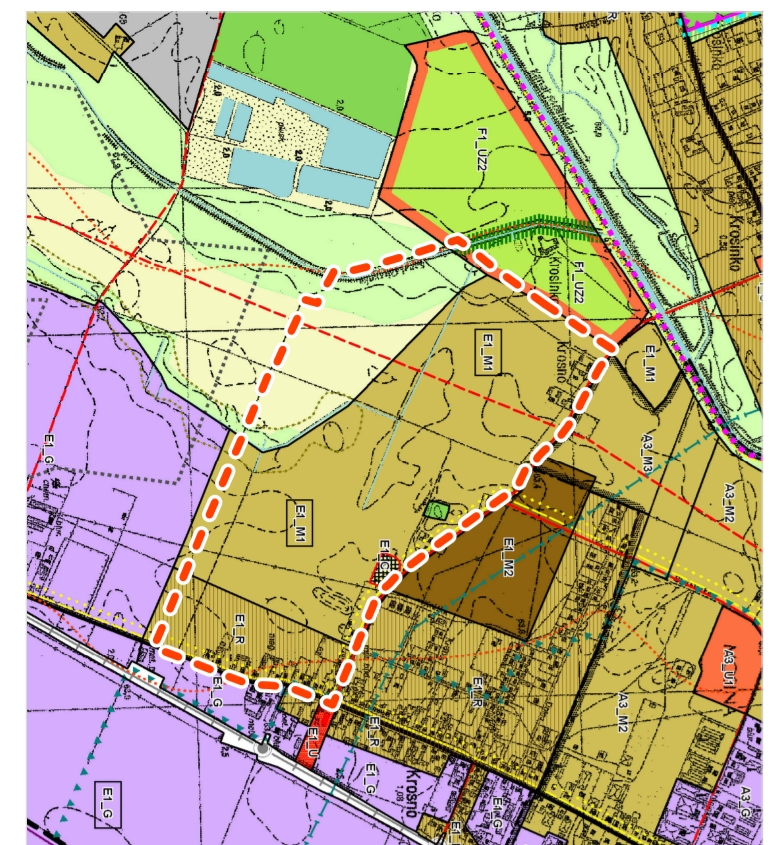

- ## OZNACZENIA:
- GRANICA OBSZARU OBJĘTEGO PLANEM
  - TERENY WOD POWIERZCHNIOWYCH
  - TERENY LASÓW
  - TERENY ŁĄCZNIKÓW EKOLOGICZNYCH
  - TERENY ROLNICZE
  - TERENY ZABUDOWY WIELOFUNKCYJNEJ/ MIESZKANOWEJ JEDNORODZINNEJ/ W OBRZĘDZIE ZWIĄZANYCH JEDNOSTEK OSADNICZYCH
  - UZ  
TERENY ZABUDOWY USŁUGOWEJ W ZIELENI
  - C  
TERENY CMENTARZY (W T.M. ZABYTKOWYCH)
  - STANOWISKA ARCHEOLOGICZNE - STREFY
  - PROGI KLASY Z (IST /PROJ)
  - ZŁOŻA TORFÓW
  - WYBRANE DRÓGI KLASY L (IST /PROJ)
  - WYBRANE TRASY PIESZE ROZWEROWE

WYRYS ZE STUDIUM UWARUNKOWAŃ I KIERUNKÓW ZAGOSPODAROWANIA PRZESTRZENNEGO GMINY MOSINA SKALA 1:10000

