











MIEJSCOWY PLAN ZAGOSPODAROWANIA PRZESTRZENNEGO OBEJMUJĄCY CZĘŚĆ MIASTA MOSINA W REJONIE PARKU BUDZYŃ

SKALA 1:1000

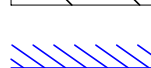


OZNACZENIA

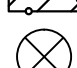





-  GRANICA OBSZARU OBJĘTEGO MIEJSCOWYM PLANEM ZAGOSPODAROWANIA PRZESTRZENNEGO
-  LINIA ROZGRANICZAJĄCA TERENY O RÓŻNYM PRZEZNACZENIU LUB RÓŻNYCH ZASADACH ZAGOSPODAROWANIA
-  NIEPRZEKRACZALNA LINIA ZABUDOWY
-  **MW-U** TERENY ZABUDOWY MIESZKANIOWEJ WIELORODZINNEJ LUB USŁUG
-  **ZP** TERENY ZIELENI URZĄDZONEJ
-  **KDG** TEREN DROGI GŁÓWNEJ
-  STREFA ZIELENI
-  OBIEKT UJĘTY W GMINNEJ I WOJEWÓDZKIEJ EWIDENCJI ZABYTKÓW - BUDYNEK DWORU
-  TEREN PARKU DWORSKIEGO UJĘTEGO W GMINNEJ I WOJEWÓDZKIEJ EWIDENCJI ZABYTKÓW
-  GRANICA OBSZARU HISTORYCZNEGO UKŁADU URBANISTYCZNEGO MIASTA MOSINA, WPISANEGO DO REJESTRU ZABYTKÓW POD NR 1961/A/W/ikp, OBSZAR AZP 56-27
-  TEREN POD LOKALIZACJĘ AMFITEATRU
-  ALEJA LIPOWA
-  POMNIKI PRZYRODY

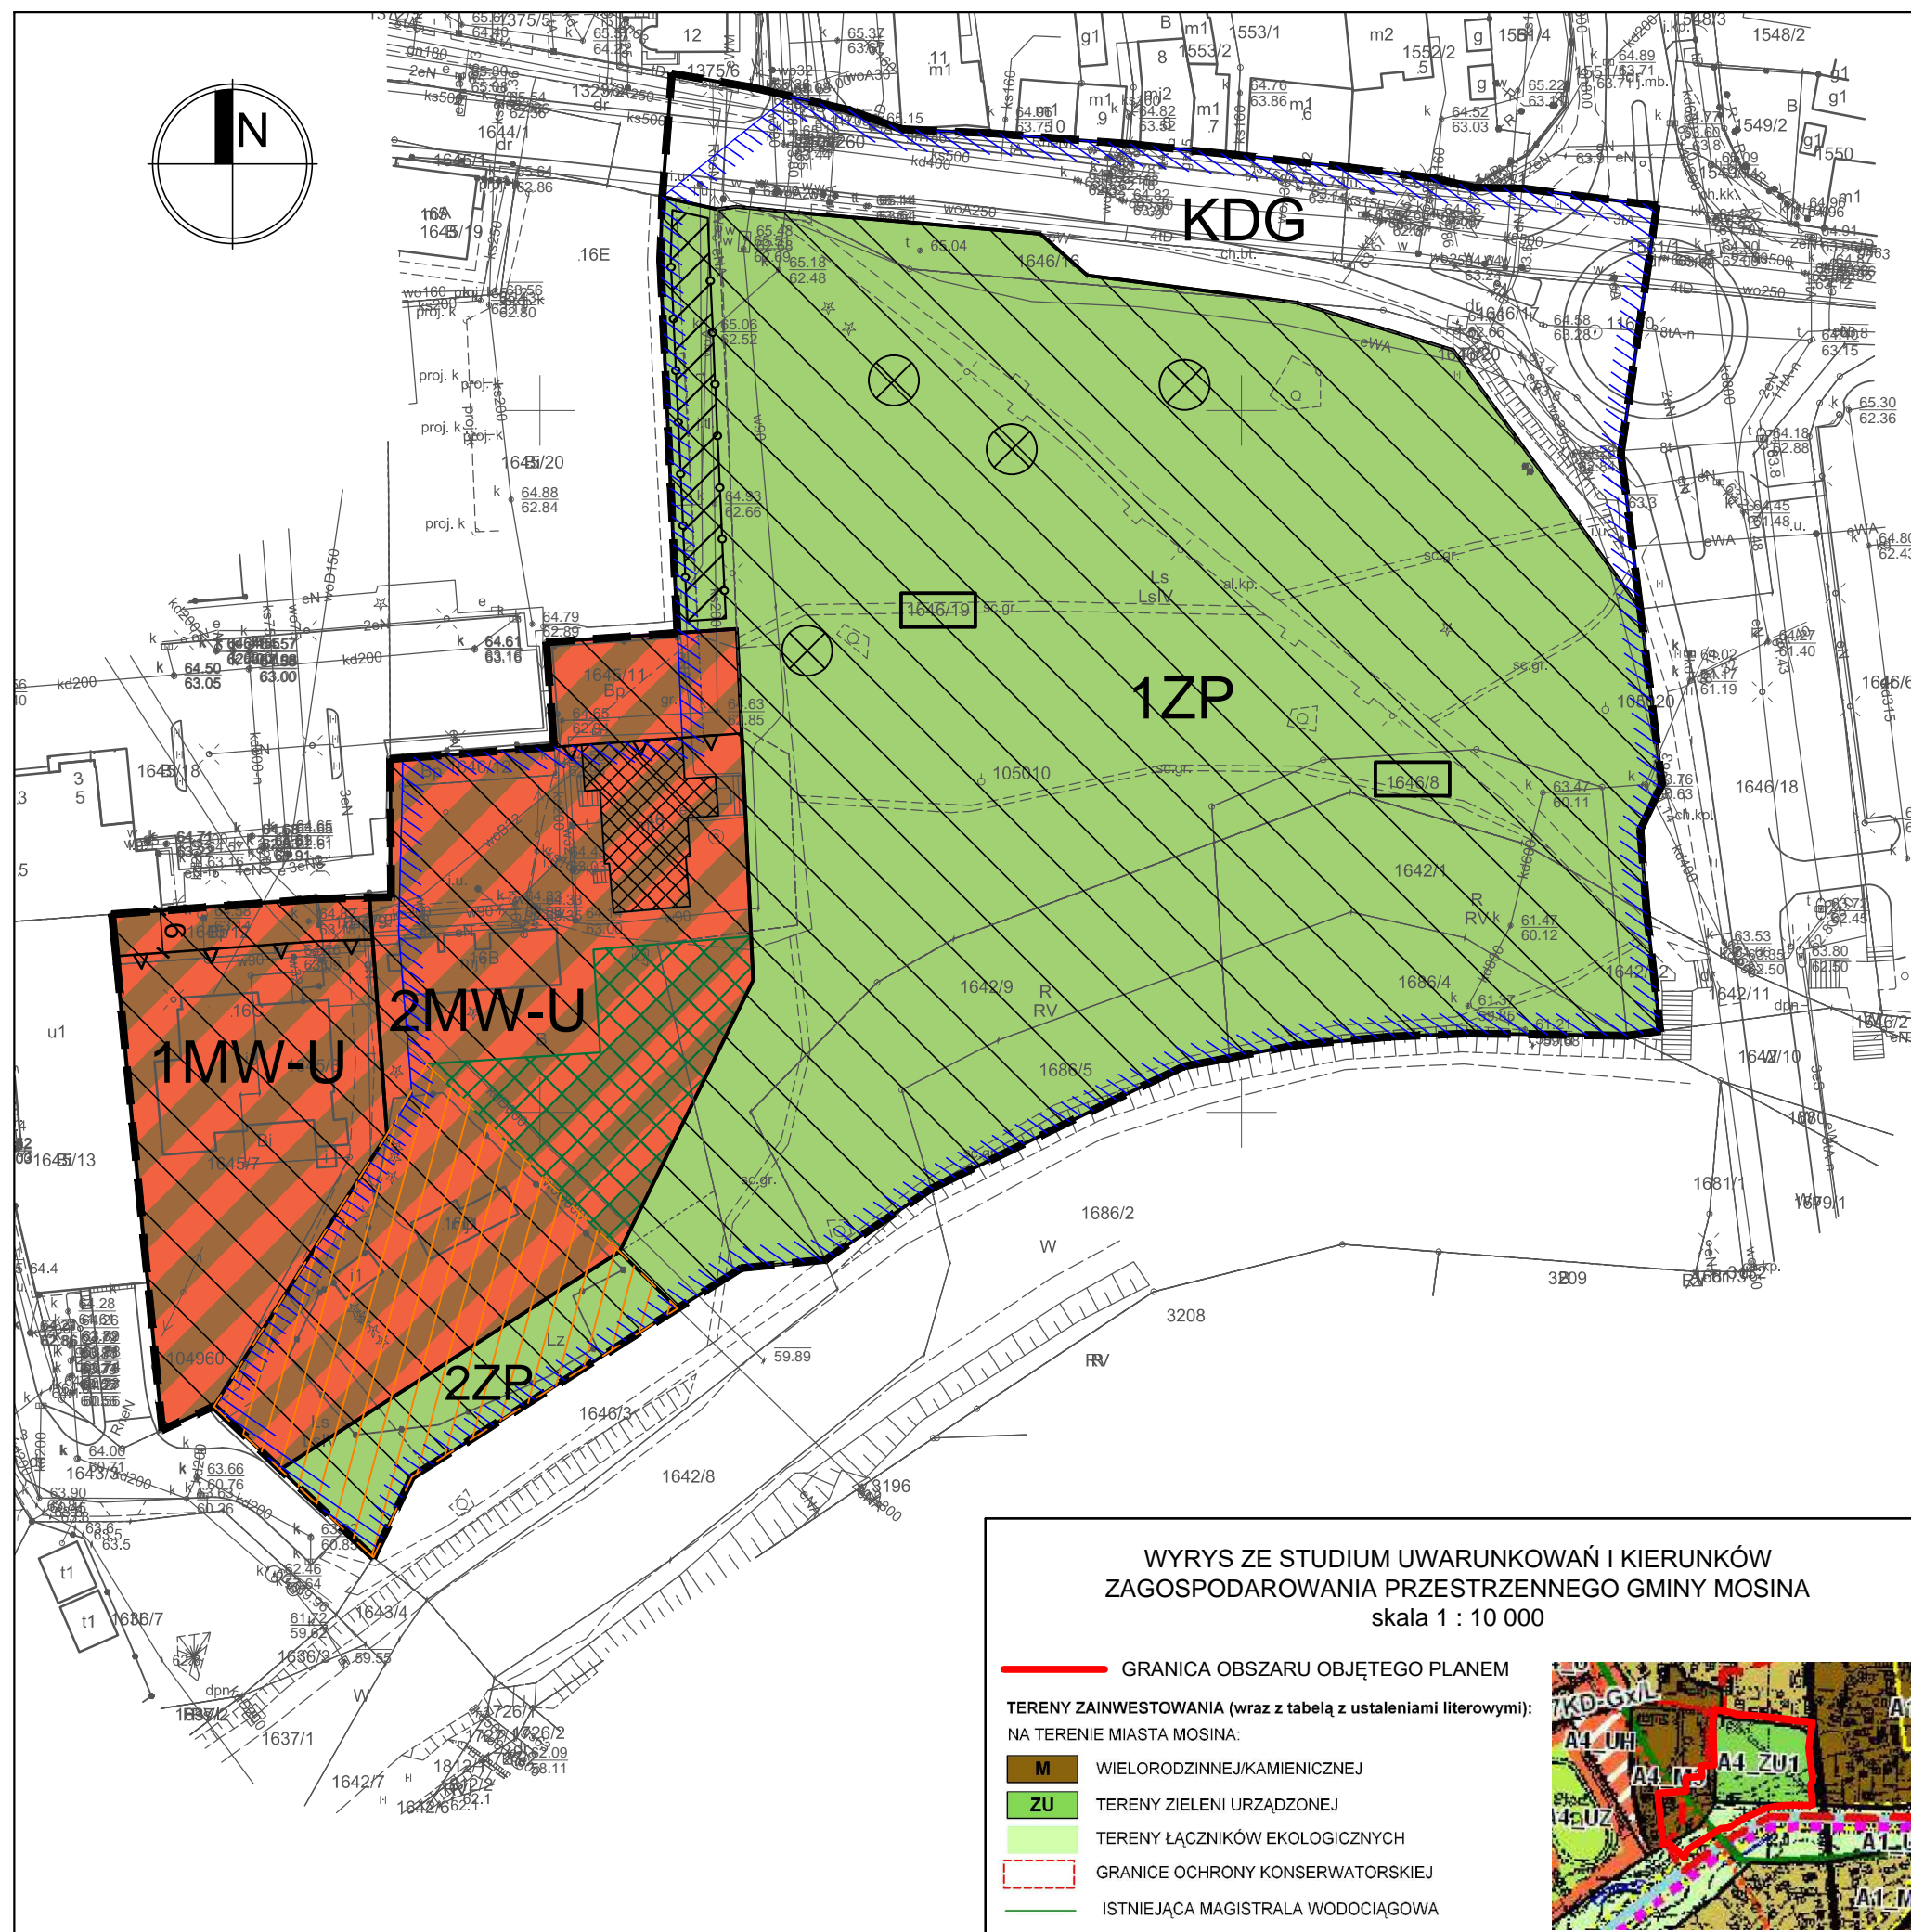OBSZAR OBJĘTY PLANEM POŁOŻONY JEST W GRANICACH:
- GŁÓWNEGO ZBIORNIKA WÓD PODZIEMNYCH NR 150 PRADOLINA WARSZAWSKO - BERLIŃSKA
- STREFY OCHRONNEJ UJĘCIA WÓD PODZIEMNYCH MOSINA - KRAJKOWO, NA TERENIE OCHRONY POŚREDNIEJ
- OTULINY WIELKOPOLSKIEGO PARKU NARODOWEGO

Układ współrzędnych:
Państwowy Układ Współrzędnych Geodezyjnych PL-2000
Opracowanie na podstawie mapy zasadniczej w postaci wektorowej
Licencja nr GKG.GZE.4007.69.2022_3021_P wydana przez Starostę Poznańskiego

  

WYRYS ZE STUDIUM UWARUNKOWAŃ I KIERUNKÓW ZAGOSPODAROWANIA PRZESTRZENNEGO GMINY MOSINA skala 1 : 10 000

-  GRANICA OBSZARU OBJĘTEGO PLANEM
- TERENY ZAINWESTOWANIA (wraz z tabelą z ustaleniami literowymi):**
NA TERENIE MIASTA MOSINA:
-  **M** WIELORODZINNEJ/KAMIENICZNEJ
-  **ZU** TERENY ZIELENI URZĄDZONEJ
-  TERENY ŁĄCZNIKÓW EKOLOGICZNYCH
-  GRANICE OCHRONY KONSERWATORSKIEJ
-  ISTNIEJĄCA MAGISTRALA WODOCIĄGOWA

