



ZMIANA MIEJSCOWEGO PLANU ZAGOSPODAROWANIA PRZESTRZENNEGO PN. "MOSINA - REJON UL. HARCERSKIEJ CZĘŚĆ POŁUDNIOWA", OBEJMUJĄCEGO CZĘŚĆ MIASTA MOSINA

Załącznik nr 1 do
Uchwały.....Rady Miejskiej
w Mosinie z dnia....

SKALA 1:500

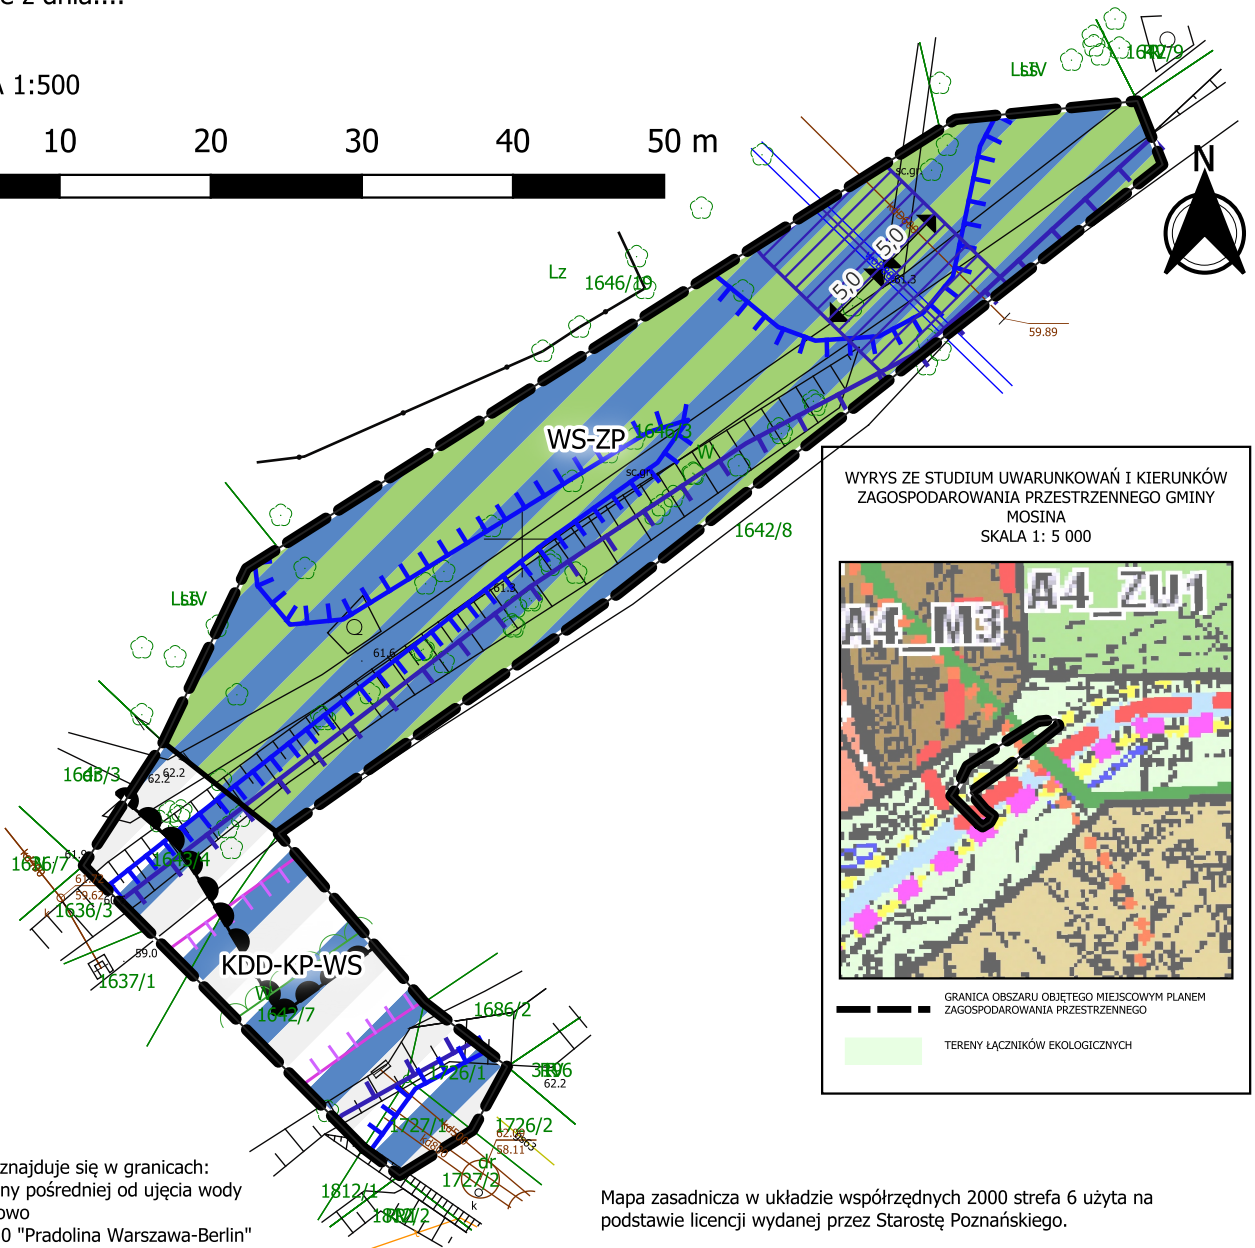

WYRYS ZE STUDIUM UWARUNKWAŃ I KIERUNKÓW
ZAGOSPODAROWANIA PRZESTRZENNEGO GMINY
MOSINA
SKALA 1: 5 000

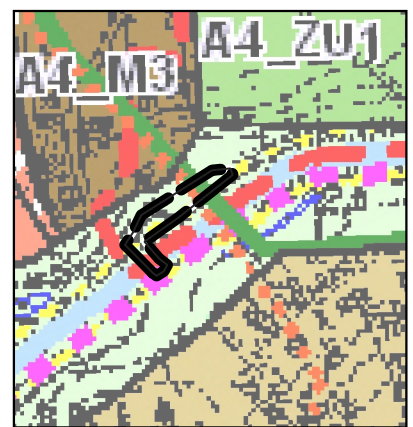

GRANICA OBSZARU OBJĘTEGO MIEJSCOWYM PLANEM
ZAGOSPODAROWANIA PRZESTRZENNEGO
TERENY ŁĄCZNIKÓW EKOLOGICZNYCH

obszar planu znajduje się w granicach:
- strefy ochrony pośredniej od ujęcia wody
Mosina-Krajkowo
- GZWP nr 150 "Pradolina Warszawa-Berlin"

Mapa zasadnicza w układzie współrzędnych 2000 strefa 6 użyta na podstawie licencji wydanej przez Starostę Poznańskiego.

Legenda:

- granica obszaru objętego miejscowym planem zagospodarowania przestrzennego
- linia rozgraniczająca tereny o różnym przeznaczeniu lub różnych zasadach zagospodarowania
- WS-ZP - teren wód powierzchniowych śródlądowych lub zieleni urządzonej
- KDD-KP-WS - teren drogi dojazdowej lub komunikacji pieszo-rowerowej lub wód powierzchniowych śródlądowych
- granica strefy ochrony konserwatorskiej układu urbanistycznego miasta, wpisanego do rejestru zabytków
- granica otuliny Wielkopolskiego Parku Narodowego
- granica obszaru szczególnego zagrożenia powodzią, na którym prawdopodobieństwo wystąpienia powodzi jest wysokie i wynosi 10%
- granica obszaru szczególnego zagrożenia powodzią, na którym prawdopodobieństwo wystąpienia powodzi jest średnie i wynosi 1%
- granica obszaru, na którym prawdopodobieństwo wystąpienia powodzi jest niskie i wynosi 0,2%
- istniejąca magistrala wodociągowa DN800 wraz ze strefą ochronną